

147


146

18

17

22

21

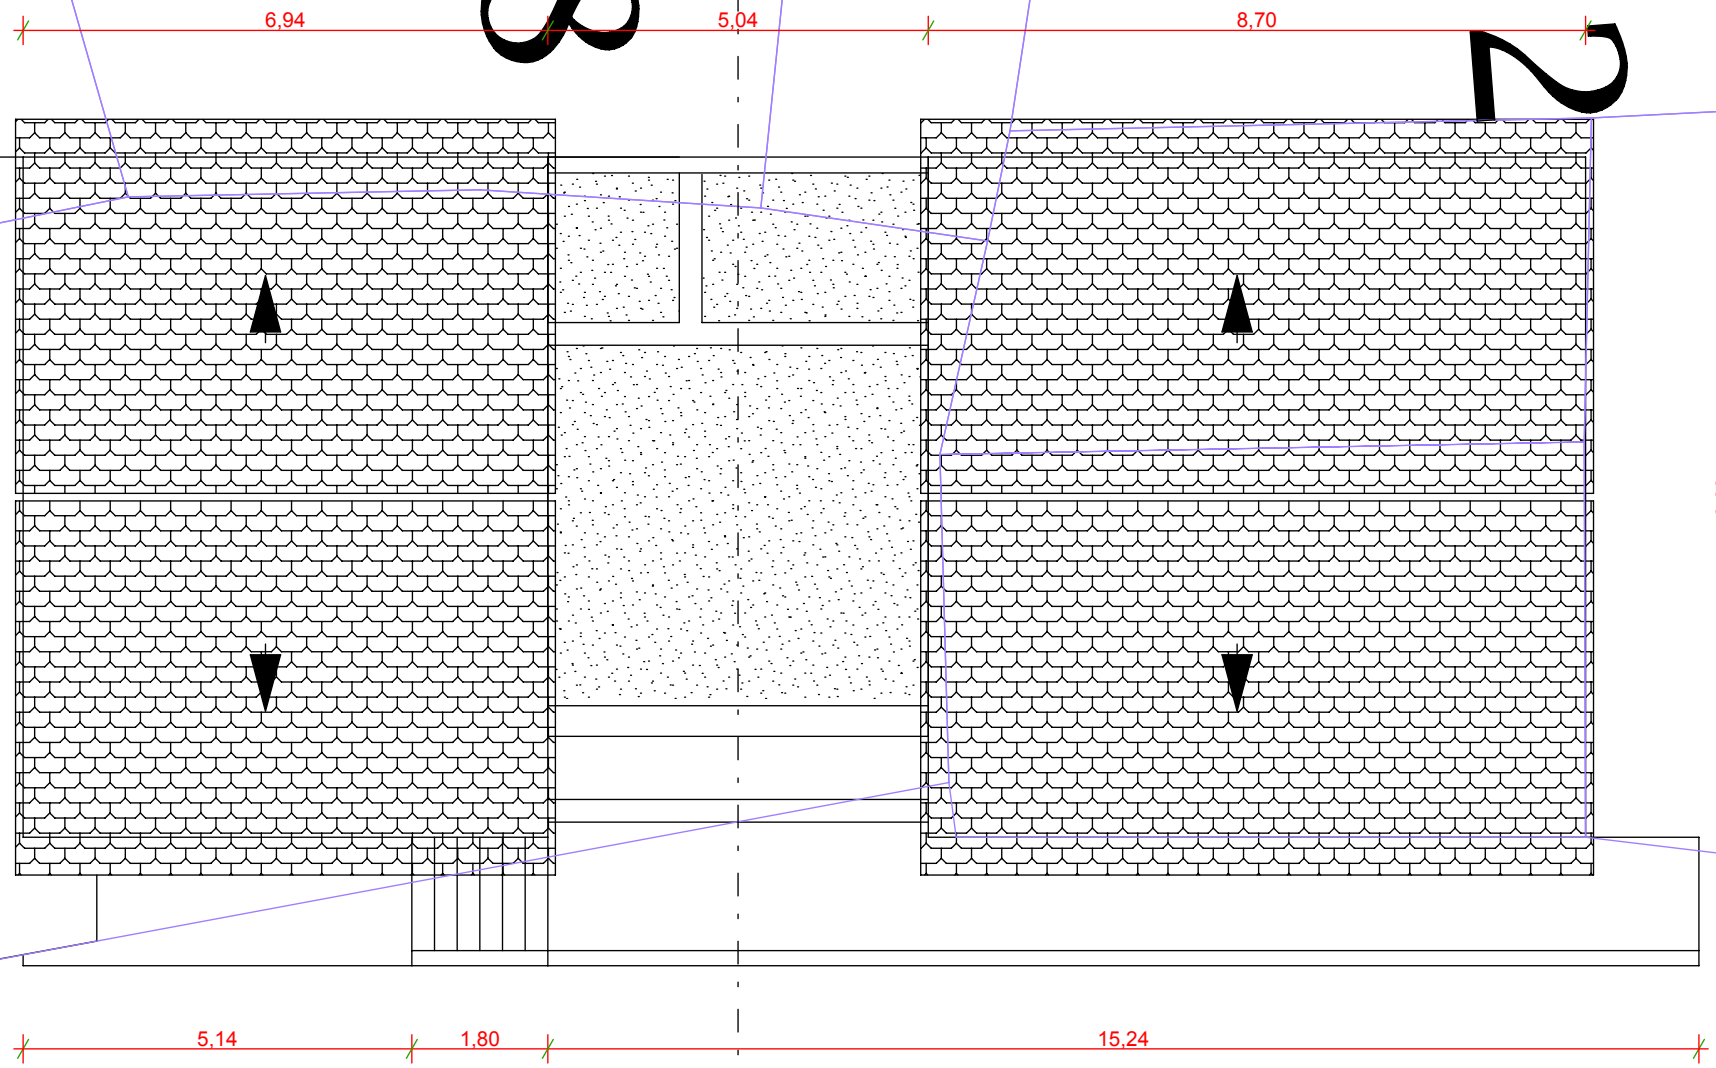

PLANS RÉALISÉS AU STADE DU PERMIS DE CONSTRUIRE NE POUVANT SERVIR À L'EXECUTION DES TRAVAUX

PC2

**Alpha Architecture**

30. COURS PAOLI - 20 250 CORTE  
TEL / FAX : 04.95.46.00.64.  
E-MAIL : [alpha.architecture@wanadoo.fr](mailto:alpha.architecture@wanadoo.fr)

ARCHITECTES D.P.L.G. ASSOCIÉS

PERMIS DE CONSTRUIRE

PLAN DE MASSE

ECHELLE : 1:100

#NOM DE CLIENT  
#ADRESSE COMPLÈTE DE CLIENT

##/##/####