

PLANS RÉALISÉS AU STADE DU PERMIS DE CONSTRUIRE NE POUVANT SERVIR À L'EXECUTION DES TRAVAUX

O1.1

**Alpha Architecture**

30. COURS PAOLI - 20 250 CORTE  
 TEL / FAX : 04.95.46.00.64.  
 E-MAIL : [alpha.architecture@wanadoo.fr](mailto:alpha.architecture@wanadoo.fr)

ARCHITECTES D.P.L.G. ASSOCIÉS


PERMIS DE CONSTRUIRE

PLAN RDC

ECHELLE : 1:100

#NOM DE CLIENT  
 #ADRESSE COMPLÈTE DE CLIENT

##/##/####

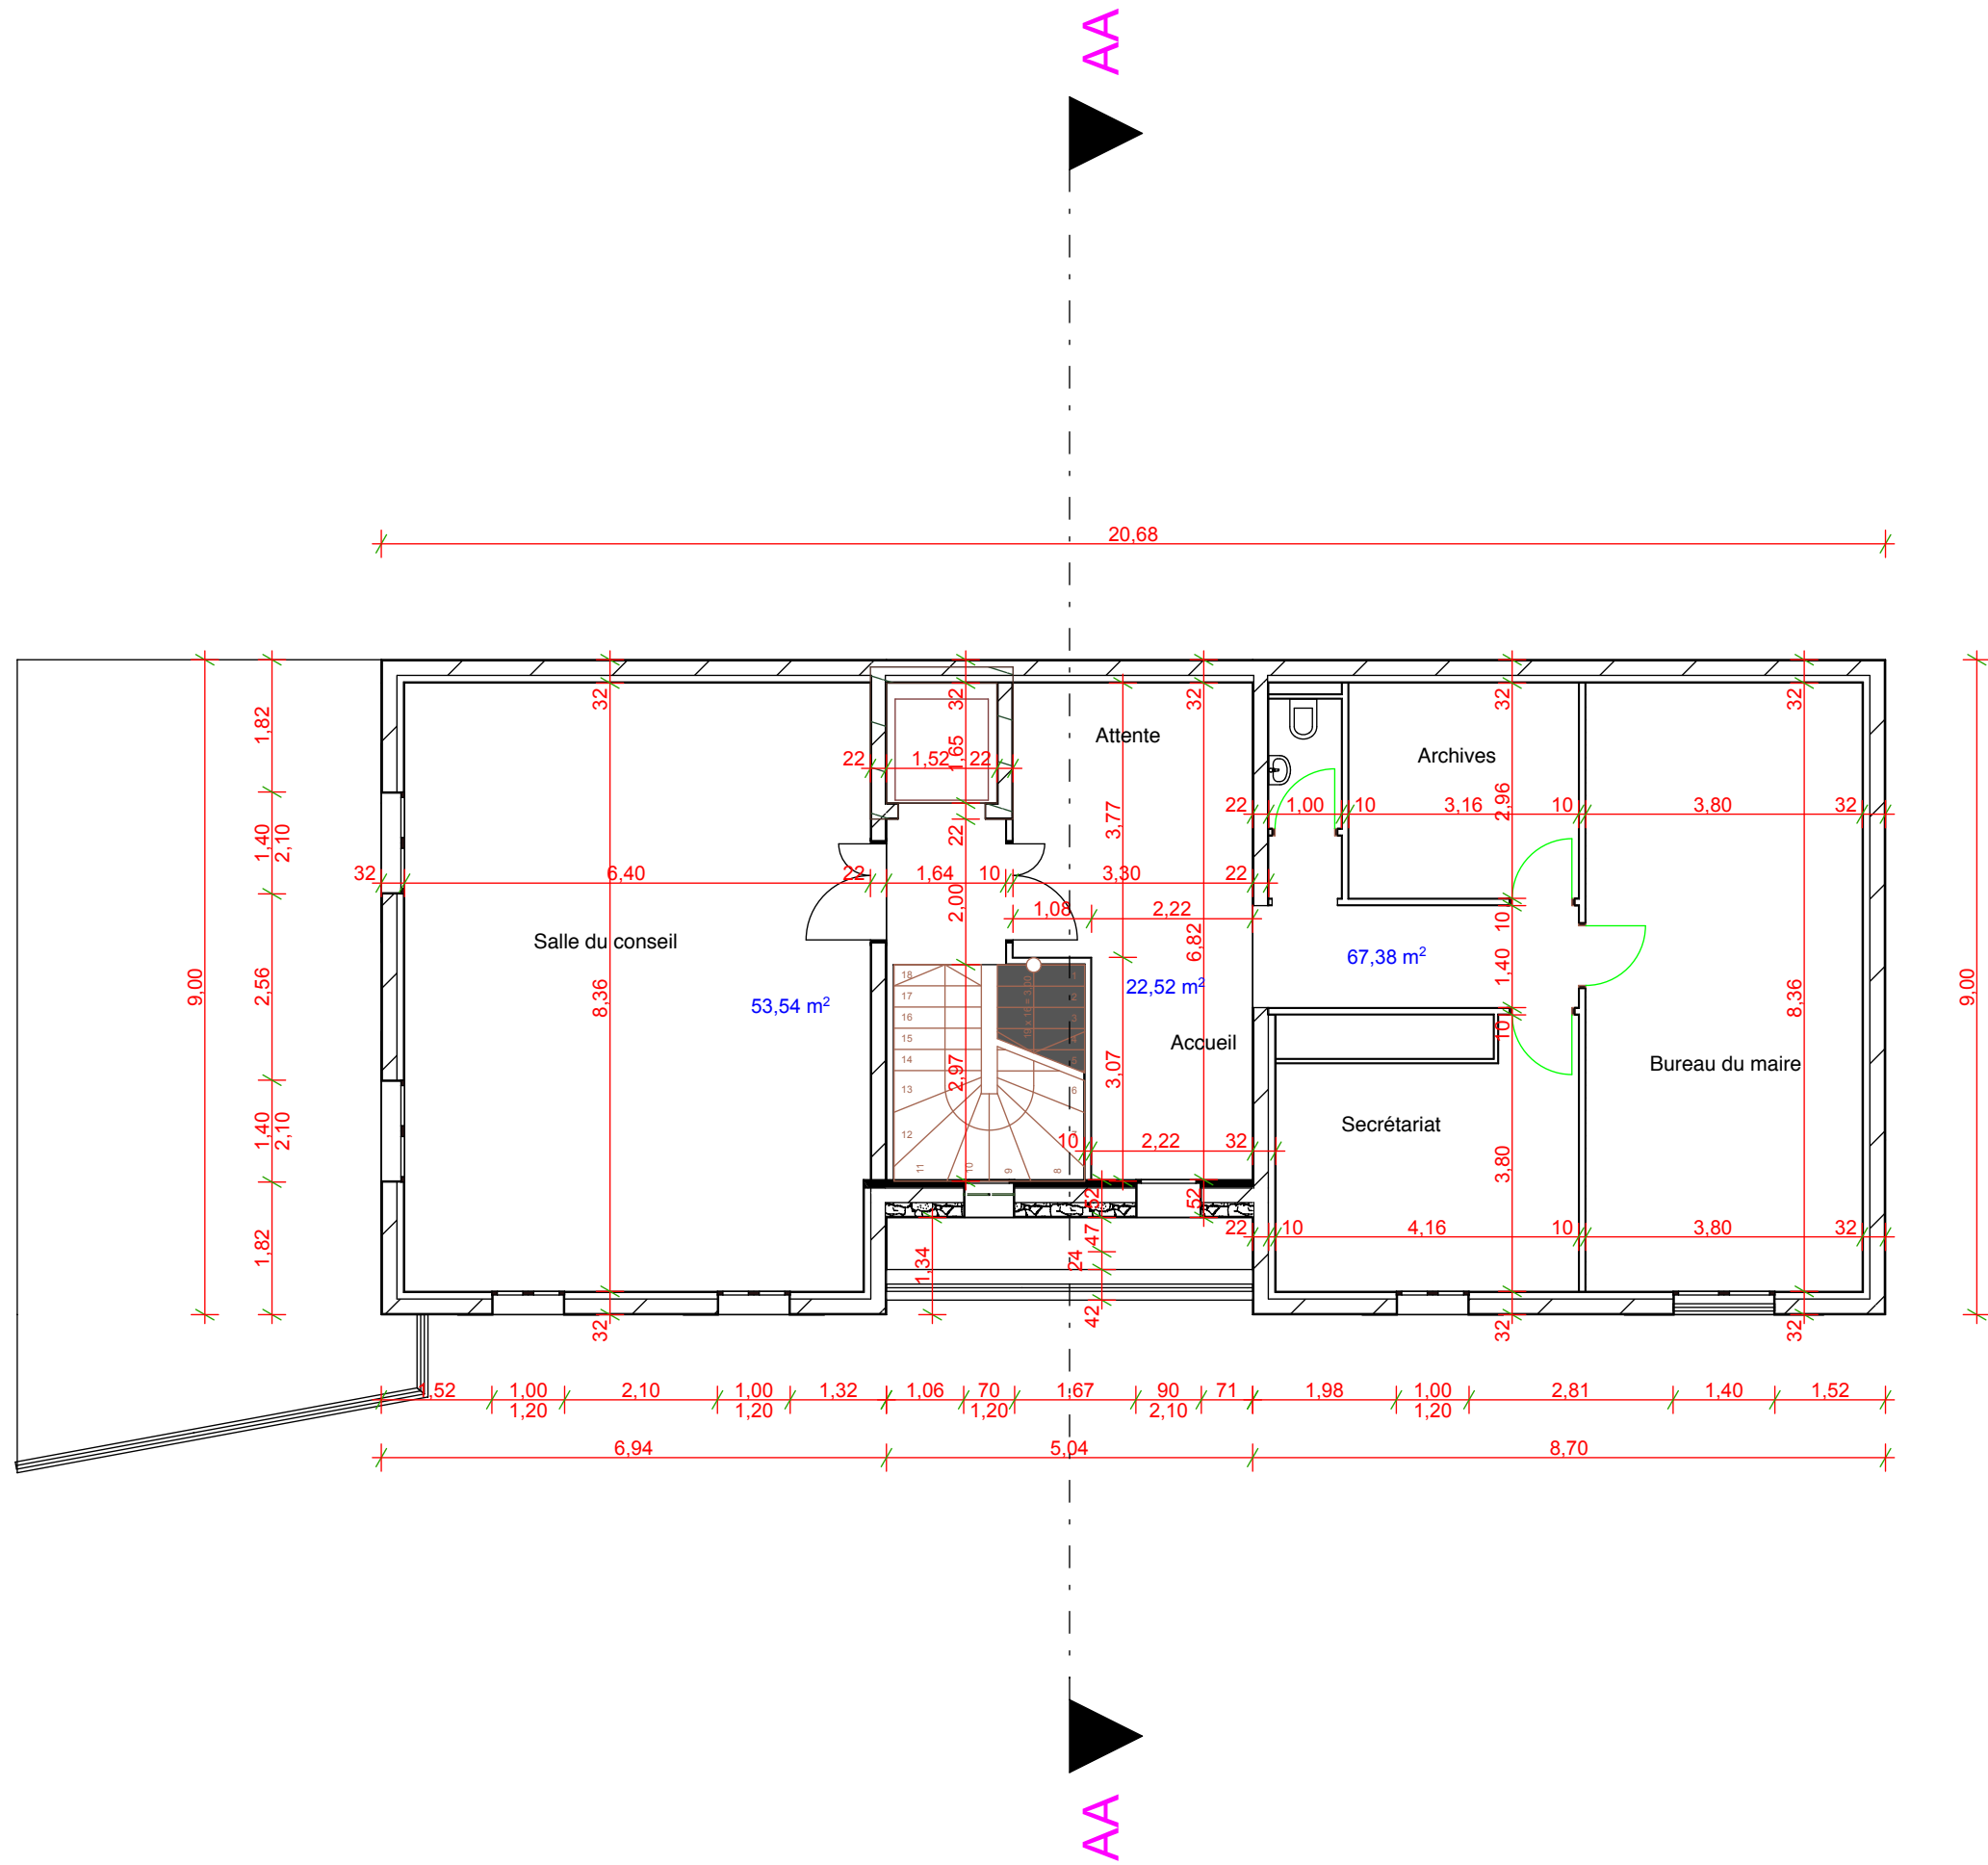

PLANS RÉALISÉS AU STADE DU PERMIS DE CONSTRUIRE NE POUVANT SERVIR À L'EXECUTION DES TRAVAUX

01.2

**Alpha Architecture**

30. COURS PAOLI - 20 250 CORTE  
 TEL / FAX : 04.95.46.00.64.  
 E-MAIL : [alpha.architecture@wanadoo.fr](mailto:alpha.architecture@wanadoo.fr)

ARCHITECTES D.P.L.G. ASSOCIÉS


PERMIS DE CONSTRUIRE

PLAN R+1

ECHELLE : 1:100

#NOM DE CLIENT  
 #ADRESSE COMPLÈTE DE CLIENT

##/##/####

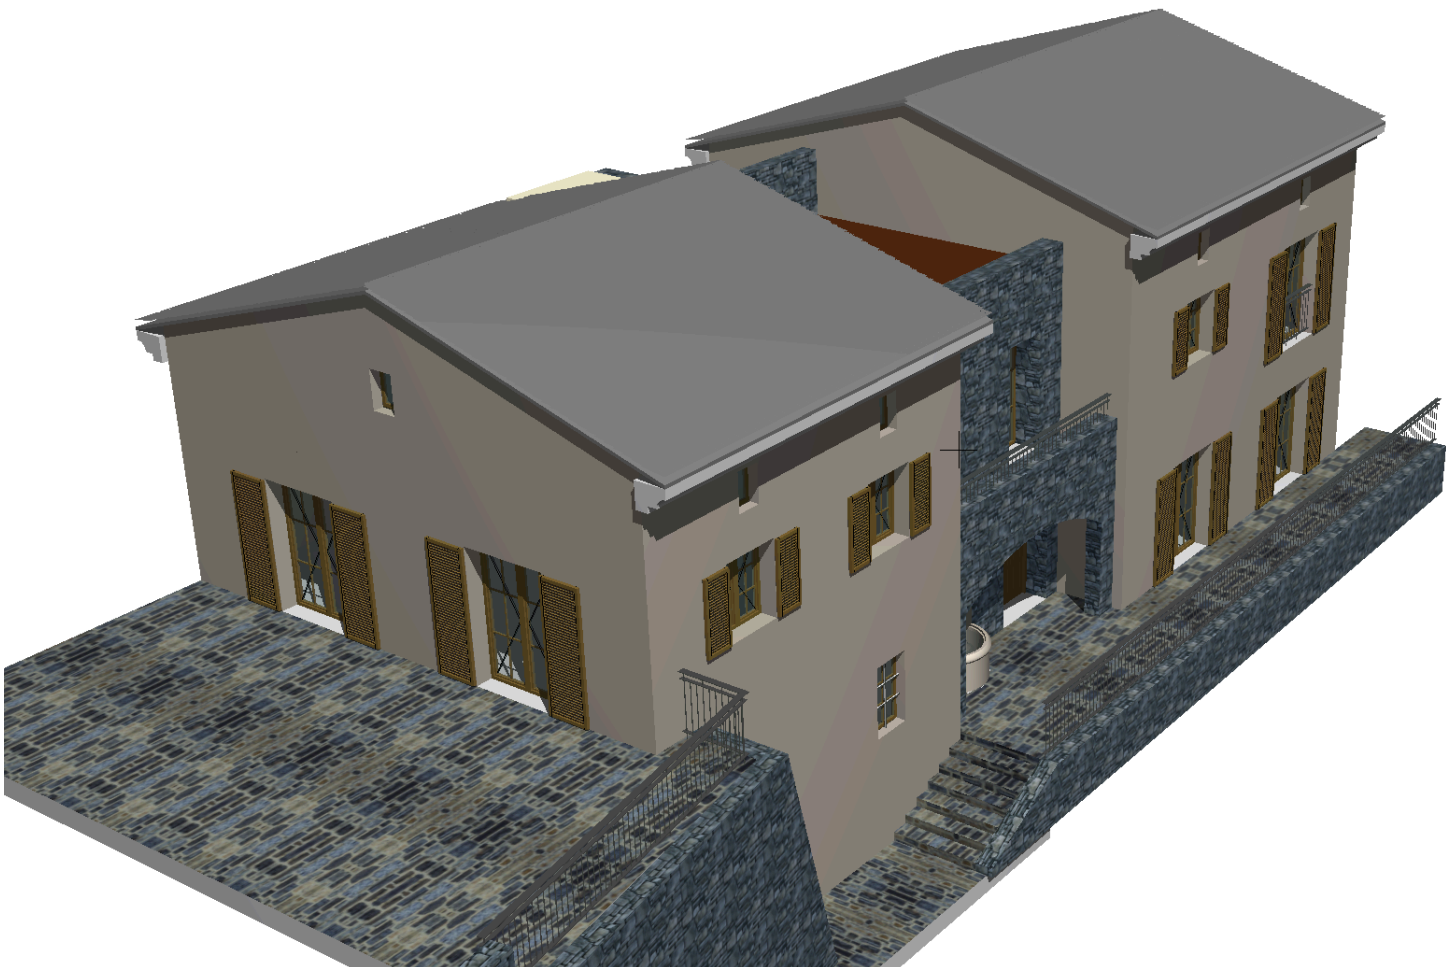

PLANS RÉALISÉS AU STADE DU PERMIS DE CONSTRUIRE NE POUVANT SERVIR À L'EXECUTION DES TRAVAUX

01.3

**α S.A.R.L. Alpha Architecture**  
 30. COURS PAOLI - 20 250 CORTE  
 TEL / FAX : 04.95.46.00.64.  
 E-MAIL : [alpha.architecture@wanadoo.fr](mailto:alpha.architecture@wanadoo.fr)

ARCHITECTES D.P.L.G. ASSOCIÉS

PERMIS DE CONSTRUIRE

PERSPECTIVES

ECHELLE : 1:2,86

#NOM DE CLIENT  
 #ADRESSE COMPLÈTE DE CLIENT

##/##/####